


KÍTÜZÉSI KOORDINÁTÁK

Sp1	Y=649497.98 X=239282.14	R=5m
Sp2	Y=649482.12 X=239277.05	
Sp3	Y=649549.87 X=239118.81	

Jelmagyarázat

	Útszegély
	Tervezett nagykockakő burkolat
	Burkolatfelújítás
	Vápa
	Víznyelő

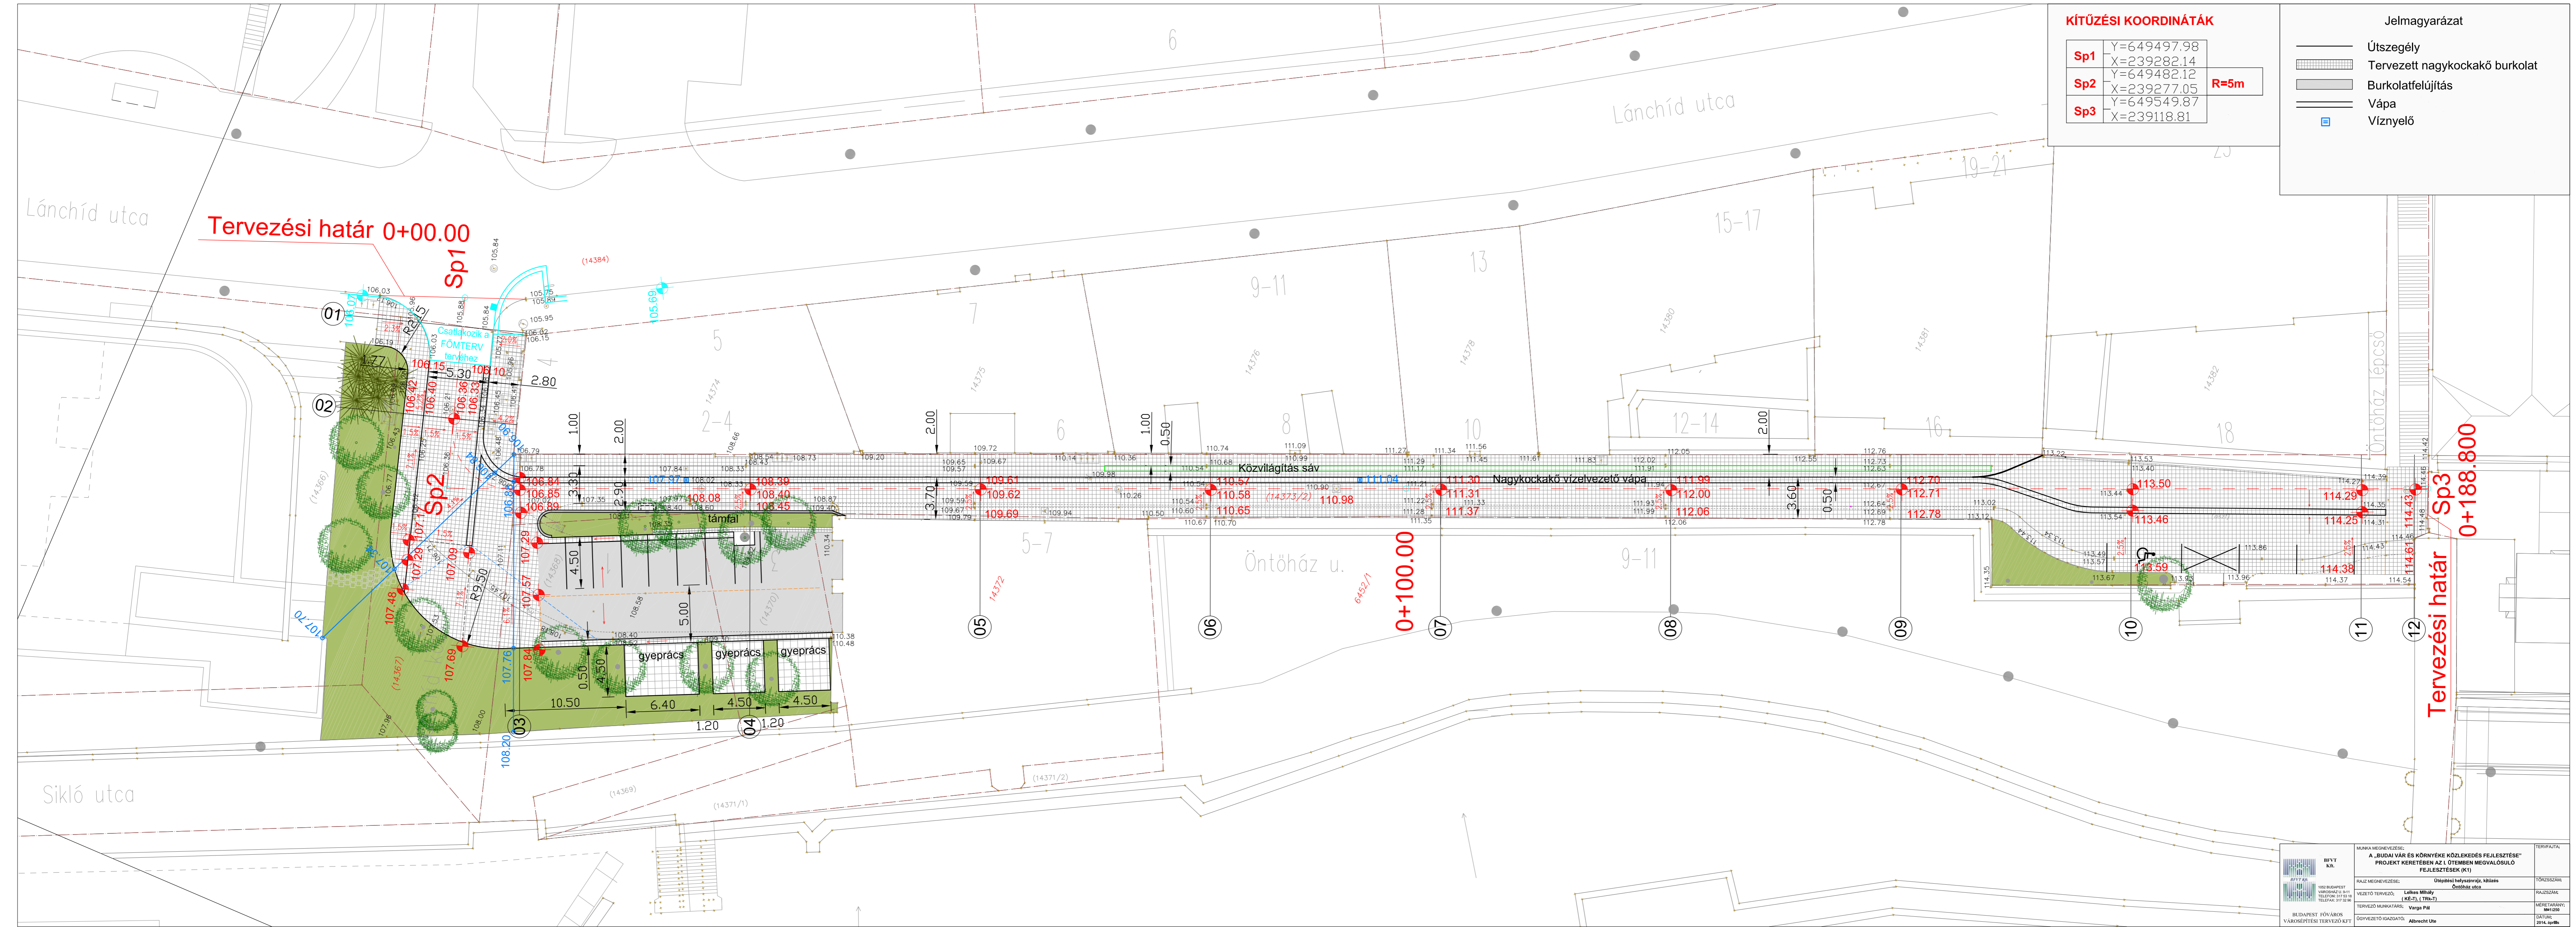

 BUDAPEST FŐVÁROS VÁROSEPÍTÉSI TERVEZŐ KFT.	MUNKÁMEGNEVEZÉS: A „BUDAI VÁROS ÉS KÖRNYÉKE KÖZLEKÉSI FEJLESZTÉSEI” PROJEKT KERETÉBEN AZ I. ÜTEMENBEN MEGVALÓSULÓ FEJLESZTÉSEK (K1)	TERVEZŐ:
	RAJZMÉGNEVEZÉS: Ütépítési helyszínrajz, költözés Öntőház utca	TÖRZSSZÁM:
VEZETŐ TERVEZŐ: Lelkes Mihály (KÉ-T) (TRÖ-T) TERVEZŐ MUNKATÁRS: Varga Pál ÖSSZEÁLLÍTOTTA: Abrecht Ute	RAJZSZÁM: MÉRLETARány: 1:250 DÁTUM: 2014. június	